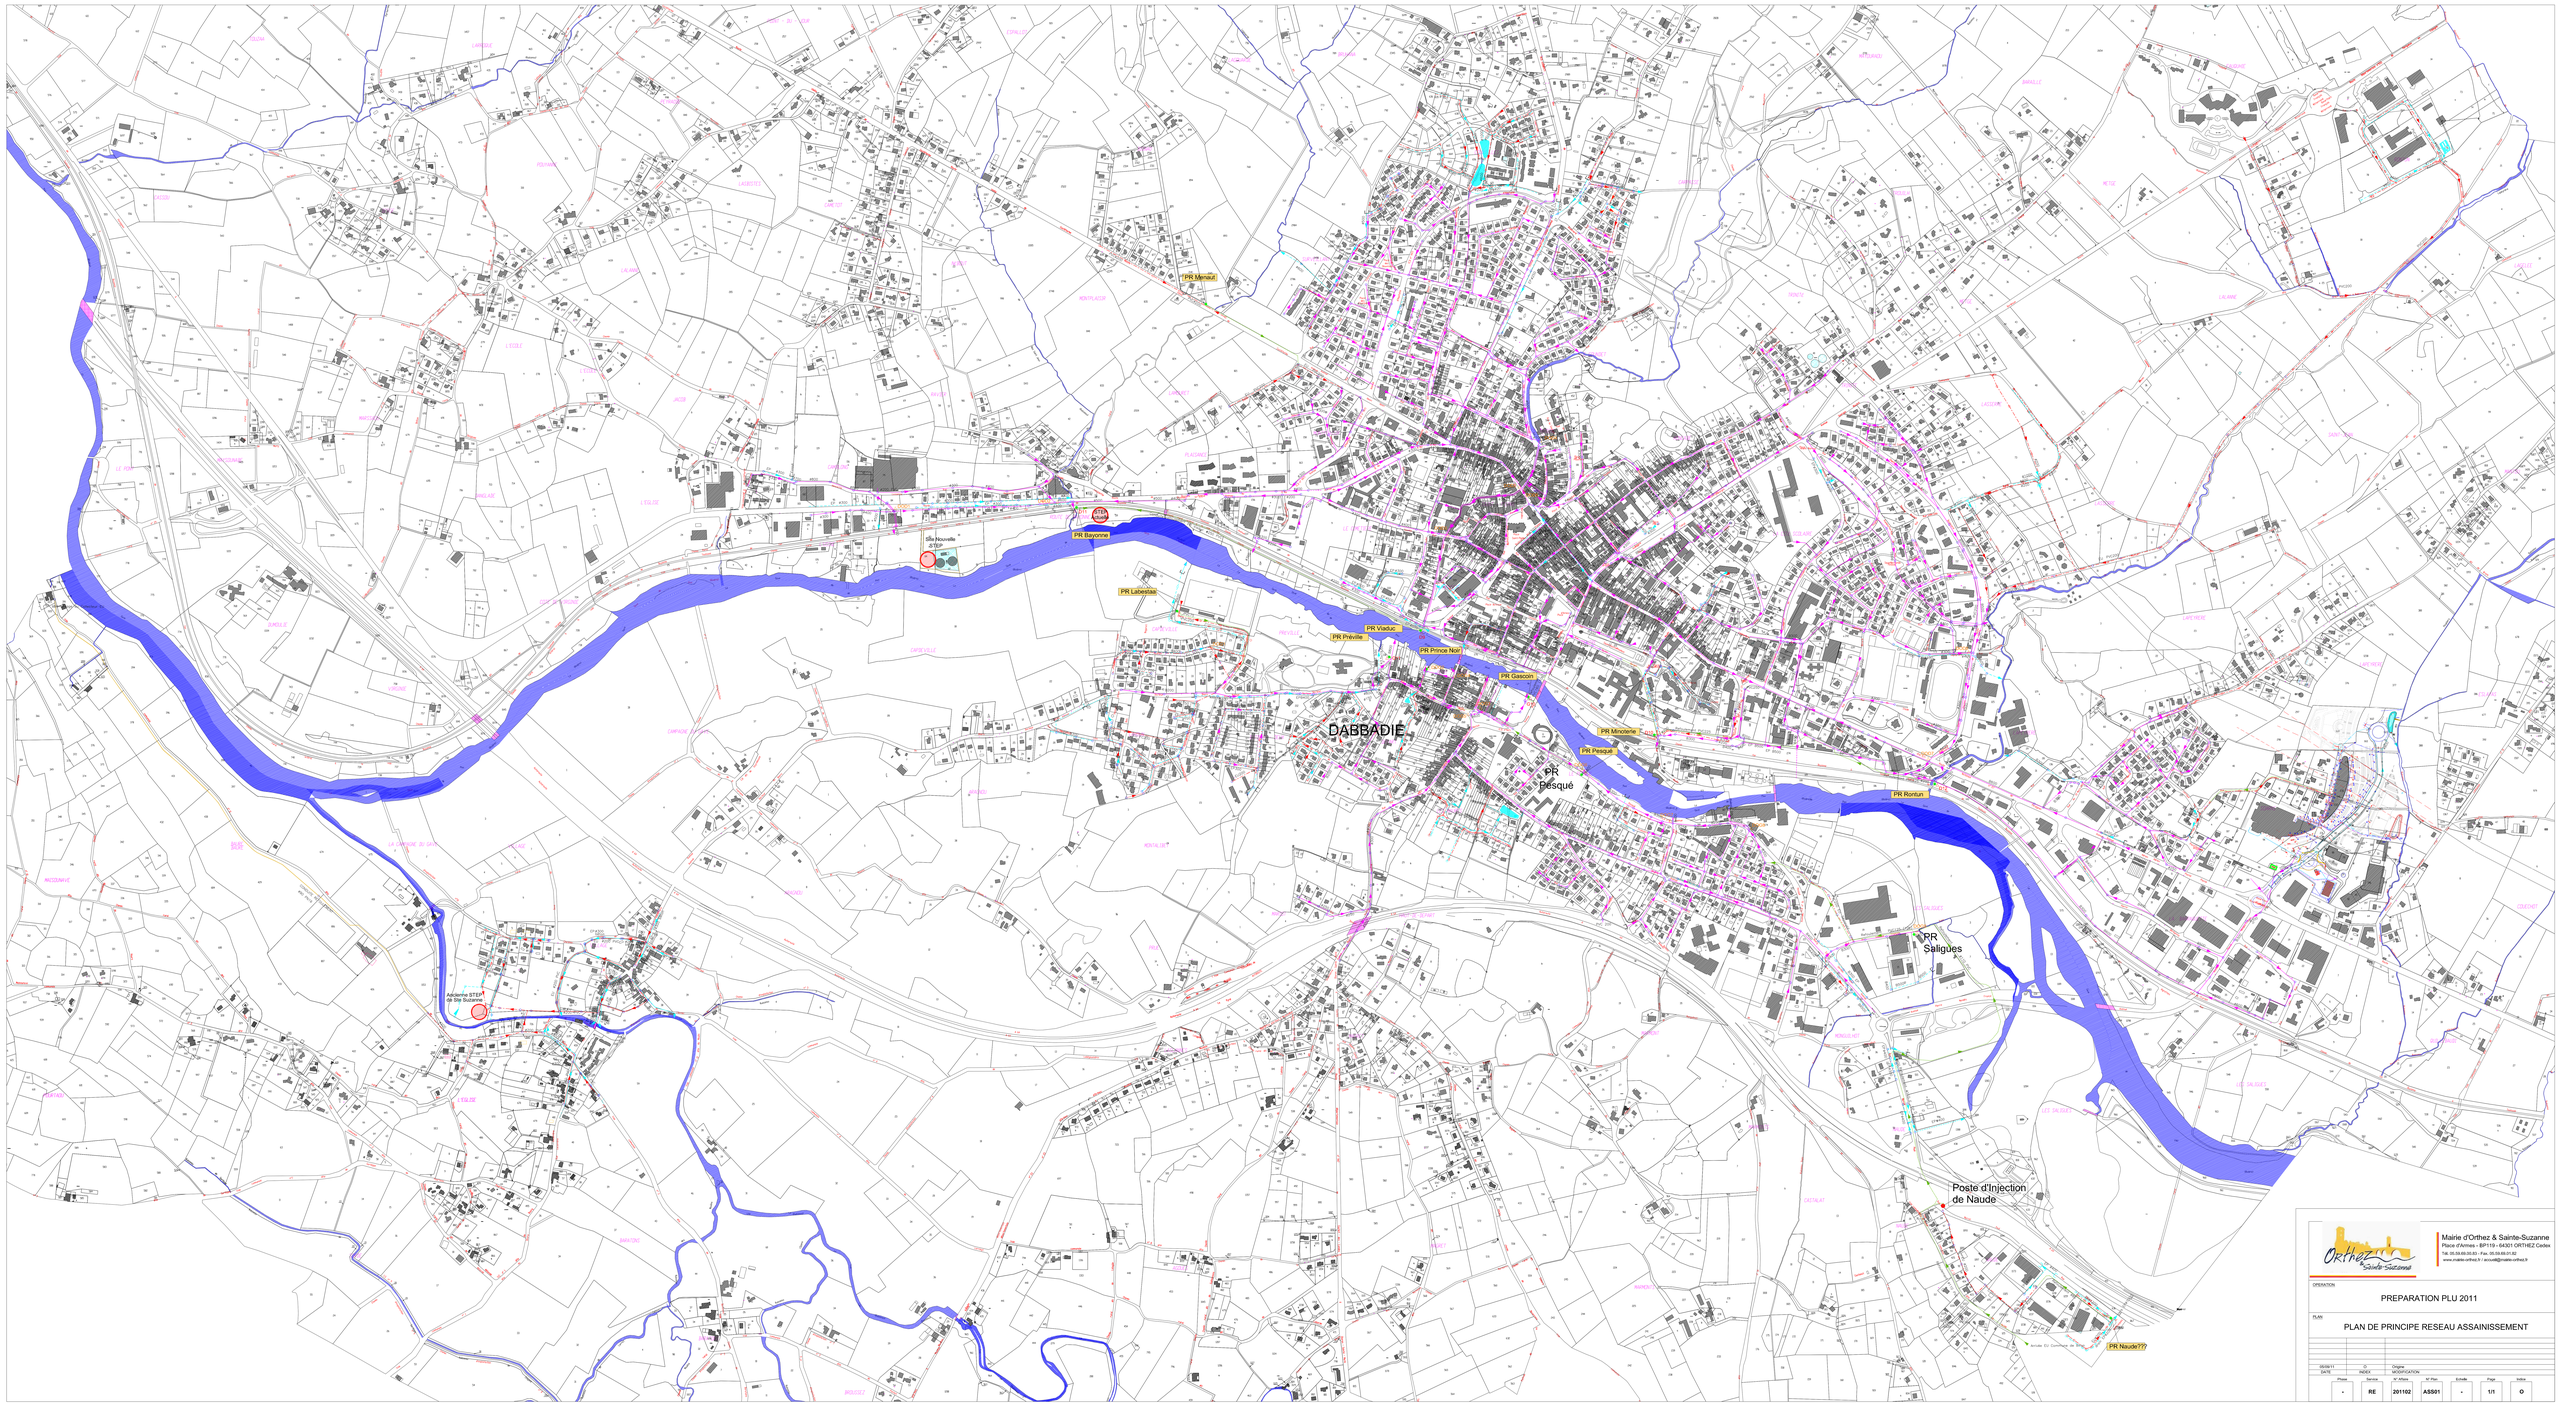

Mairie d'Orthez & Sainte-Suzanne
Place d'Armes - BP119 - 64301 ORTHEZ Cedex
Tél: 05.59.69.00.00 - Fax: 05.59.69.01.02
www.mairie-orthez.fr - accueil@mairie-orthez.fr

OPERATION

PREPARATION PLU 2011

PLAN

PLAN DE PRINCIPE RESEAU ASSAINISSEMENT

DATE	INDEX	MODIFICATION
05/09/11	0	Origine

Phase	Service	n° Affaire	N° Plan	Echelle	Page	Indice
-	RE	201102	ASS01	-	1/1	0